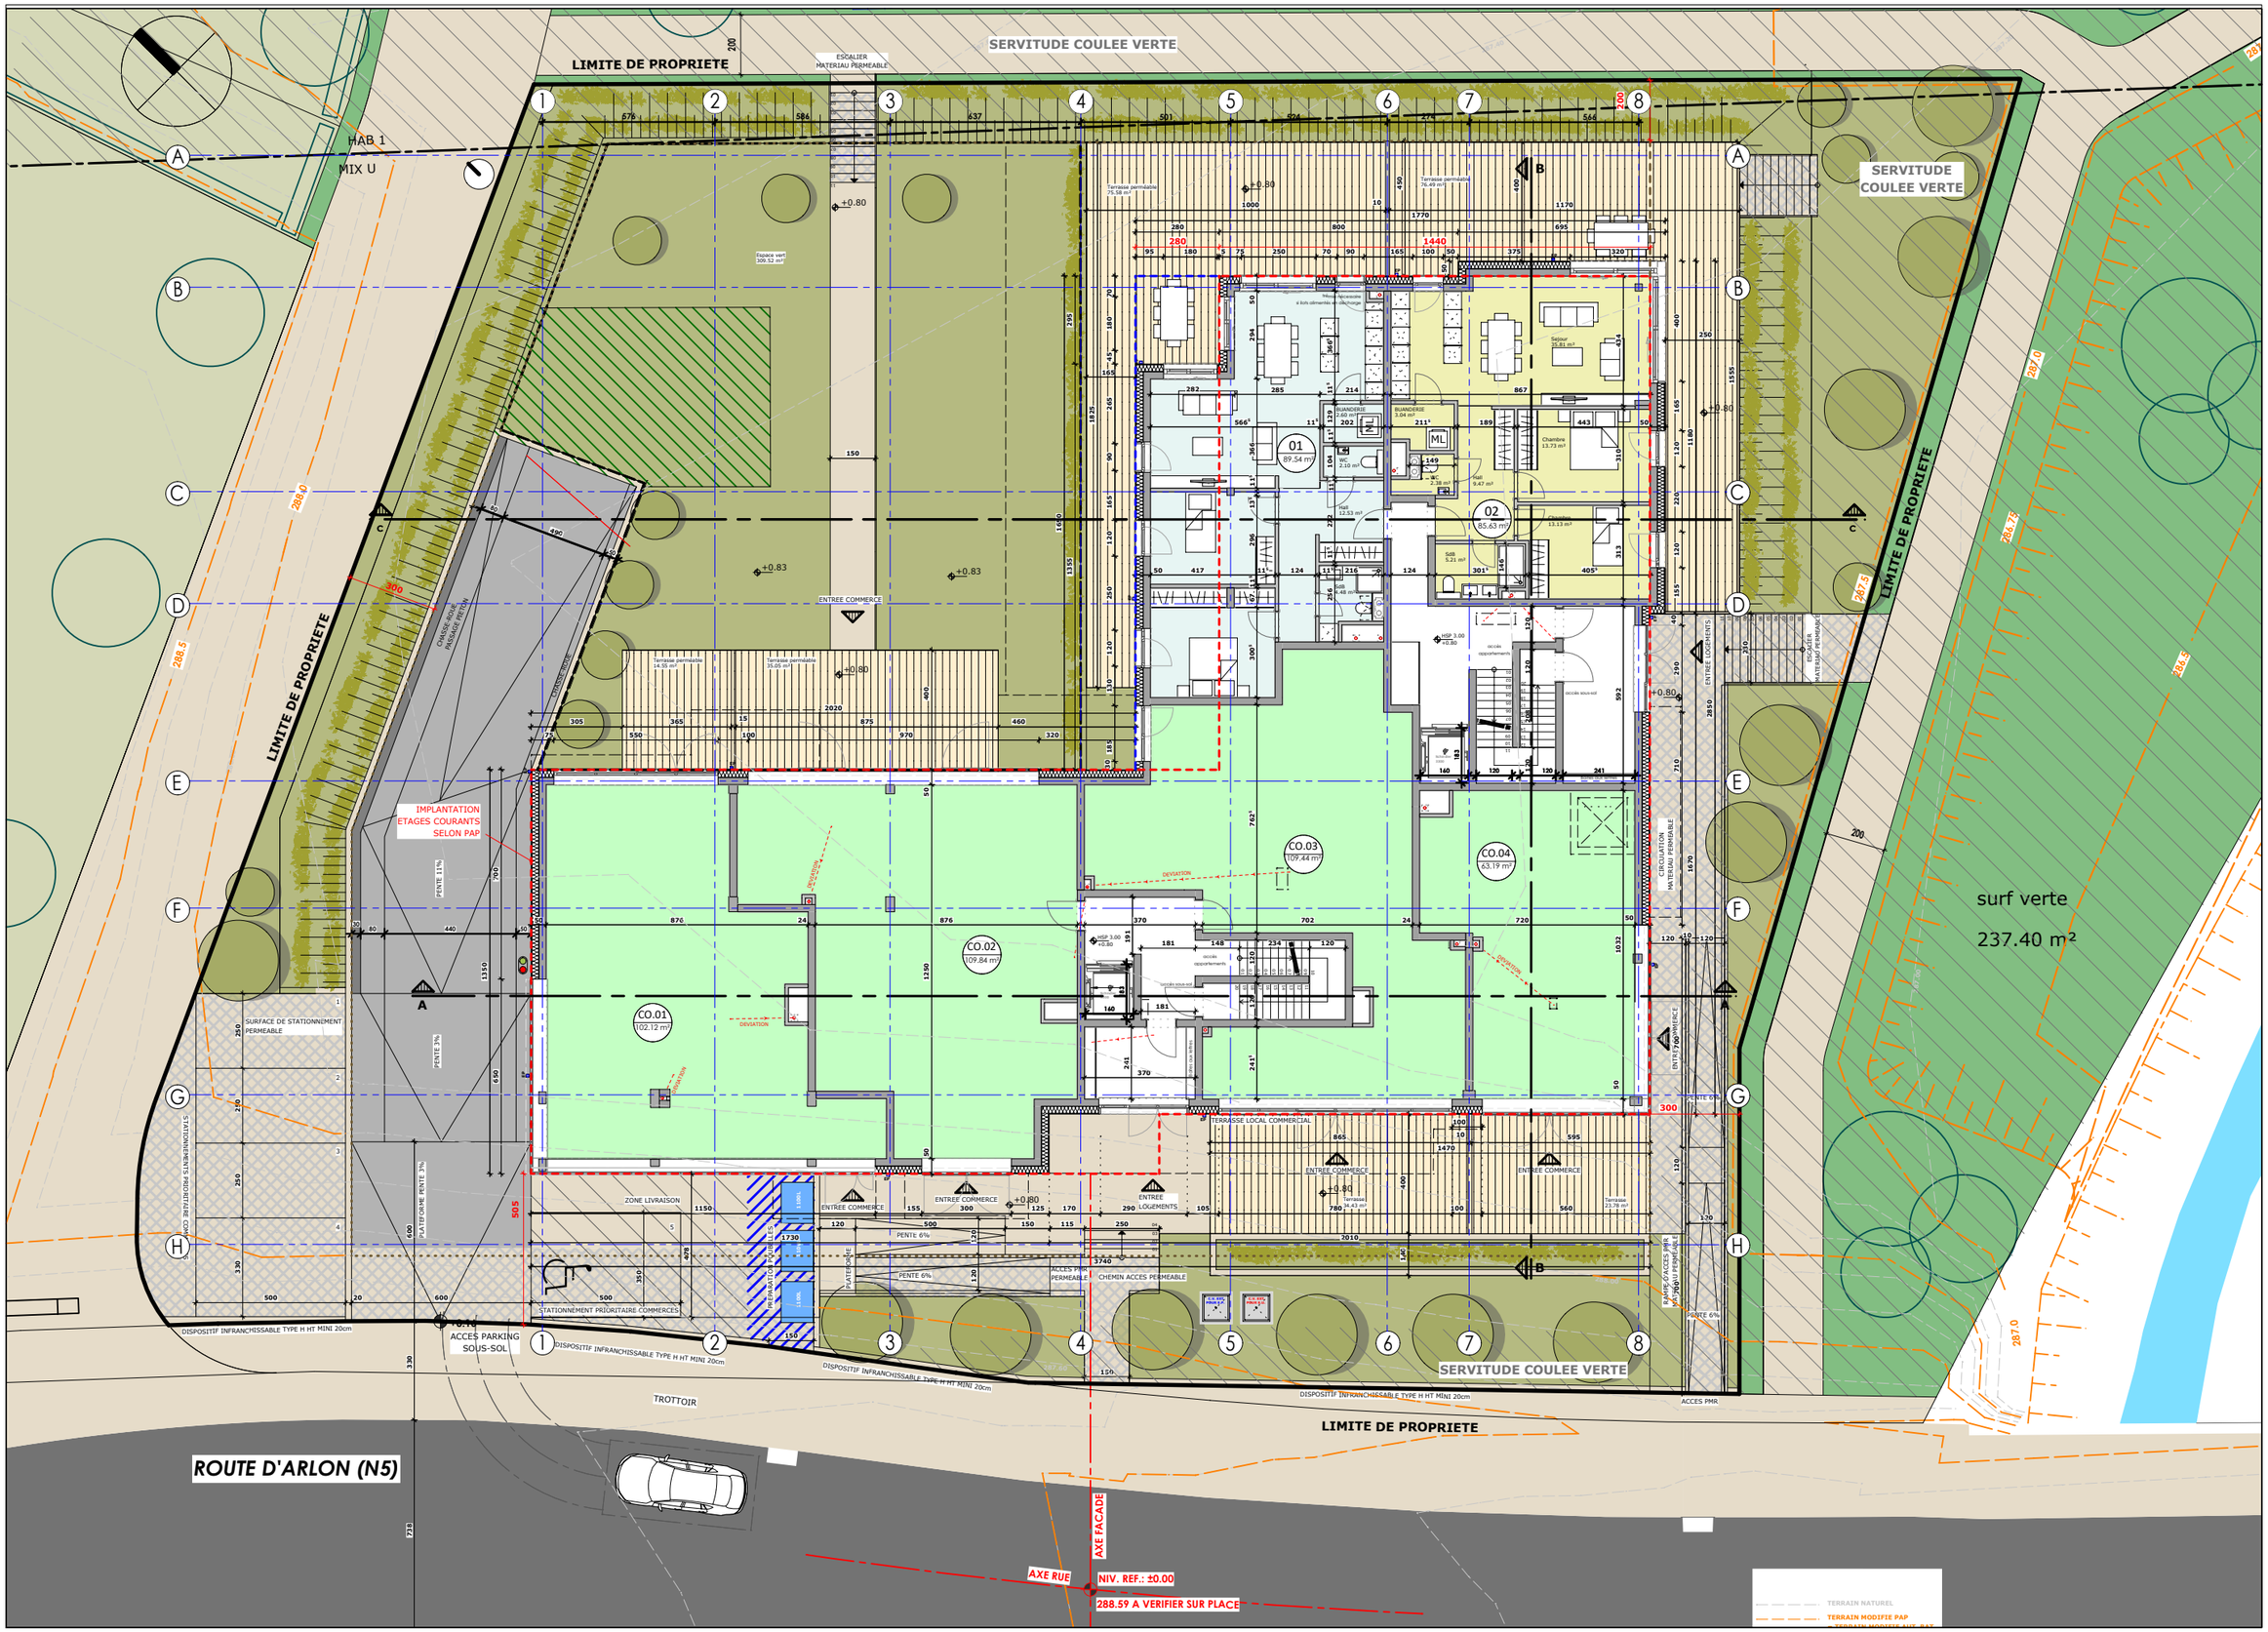


REZ-DE-CHAUSSEE échelle 1/200

LOT 01 PAP "TOUSSAINT"